

花巻市文化会館

〒025-0097
岩手県花巻市若葉町三丁目16番22号
TEL 0198-24-6511
FAX 0198-22-4321

大ホール平面図


2024.1.12

1/100

Title

Date

舞台備品

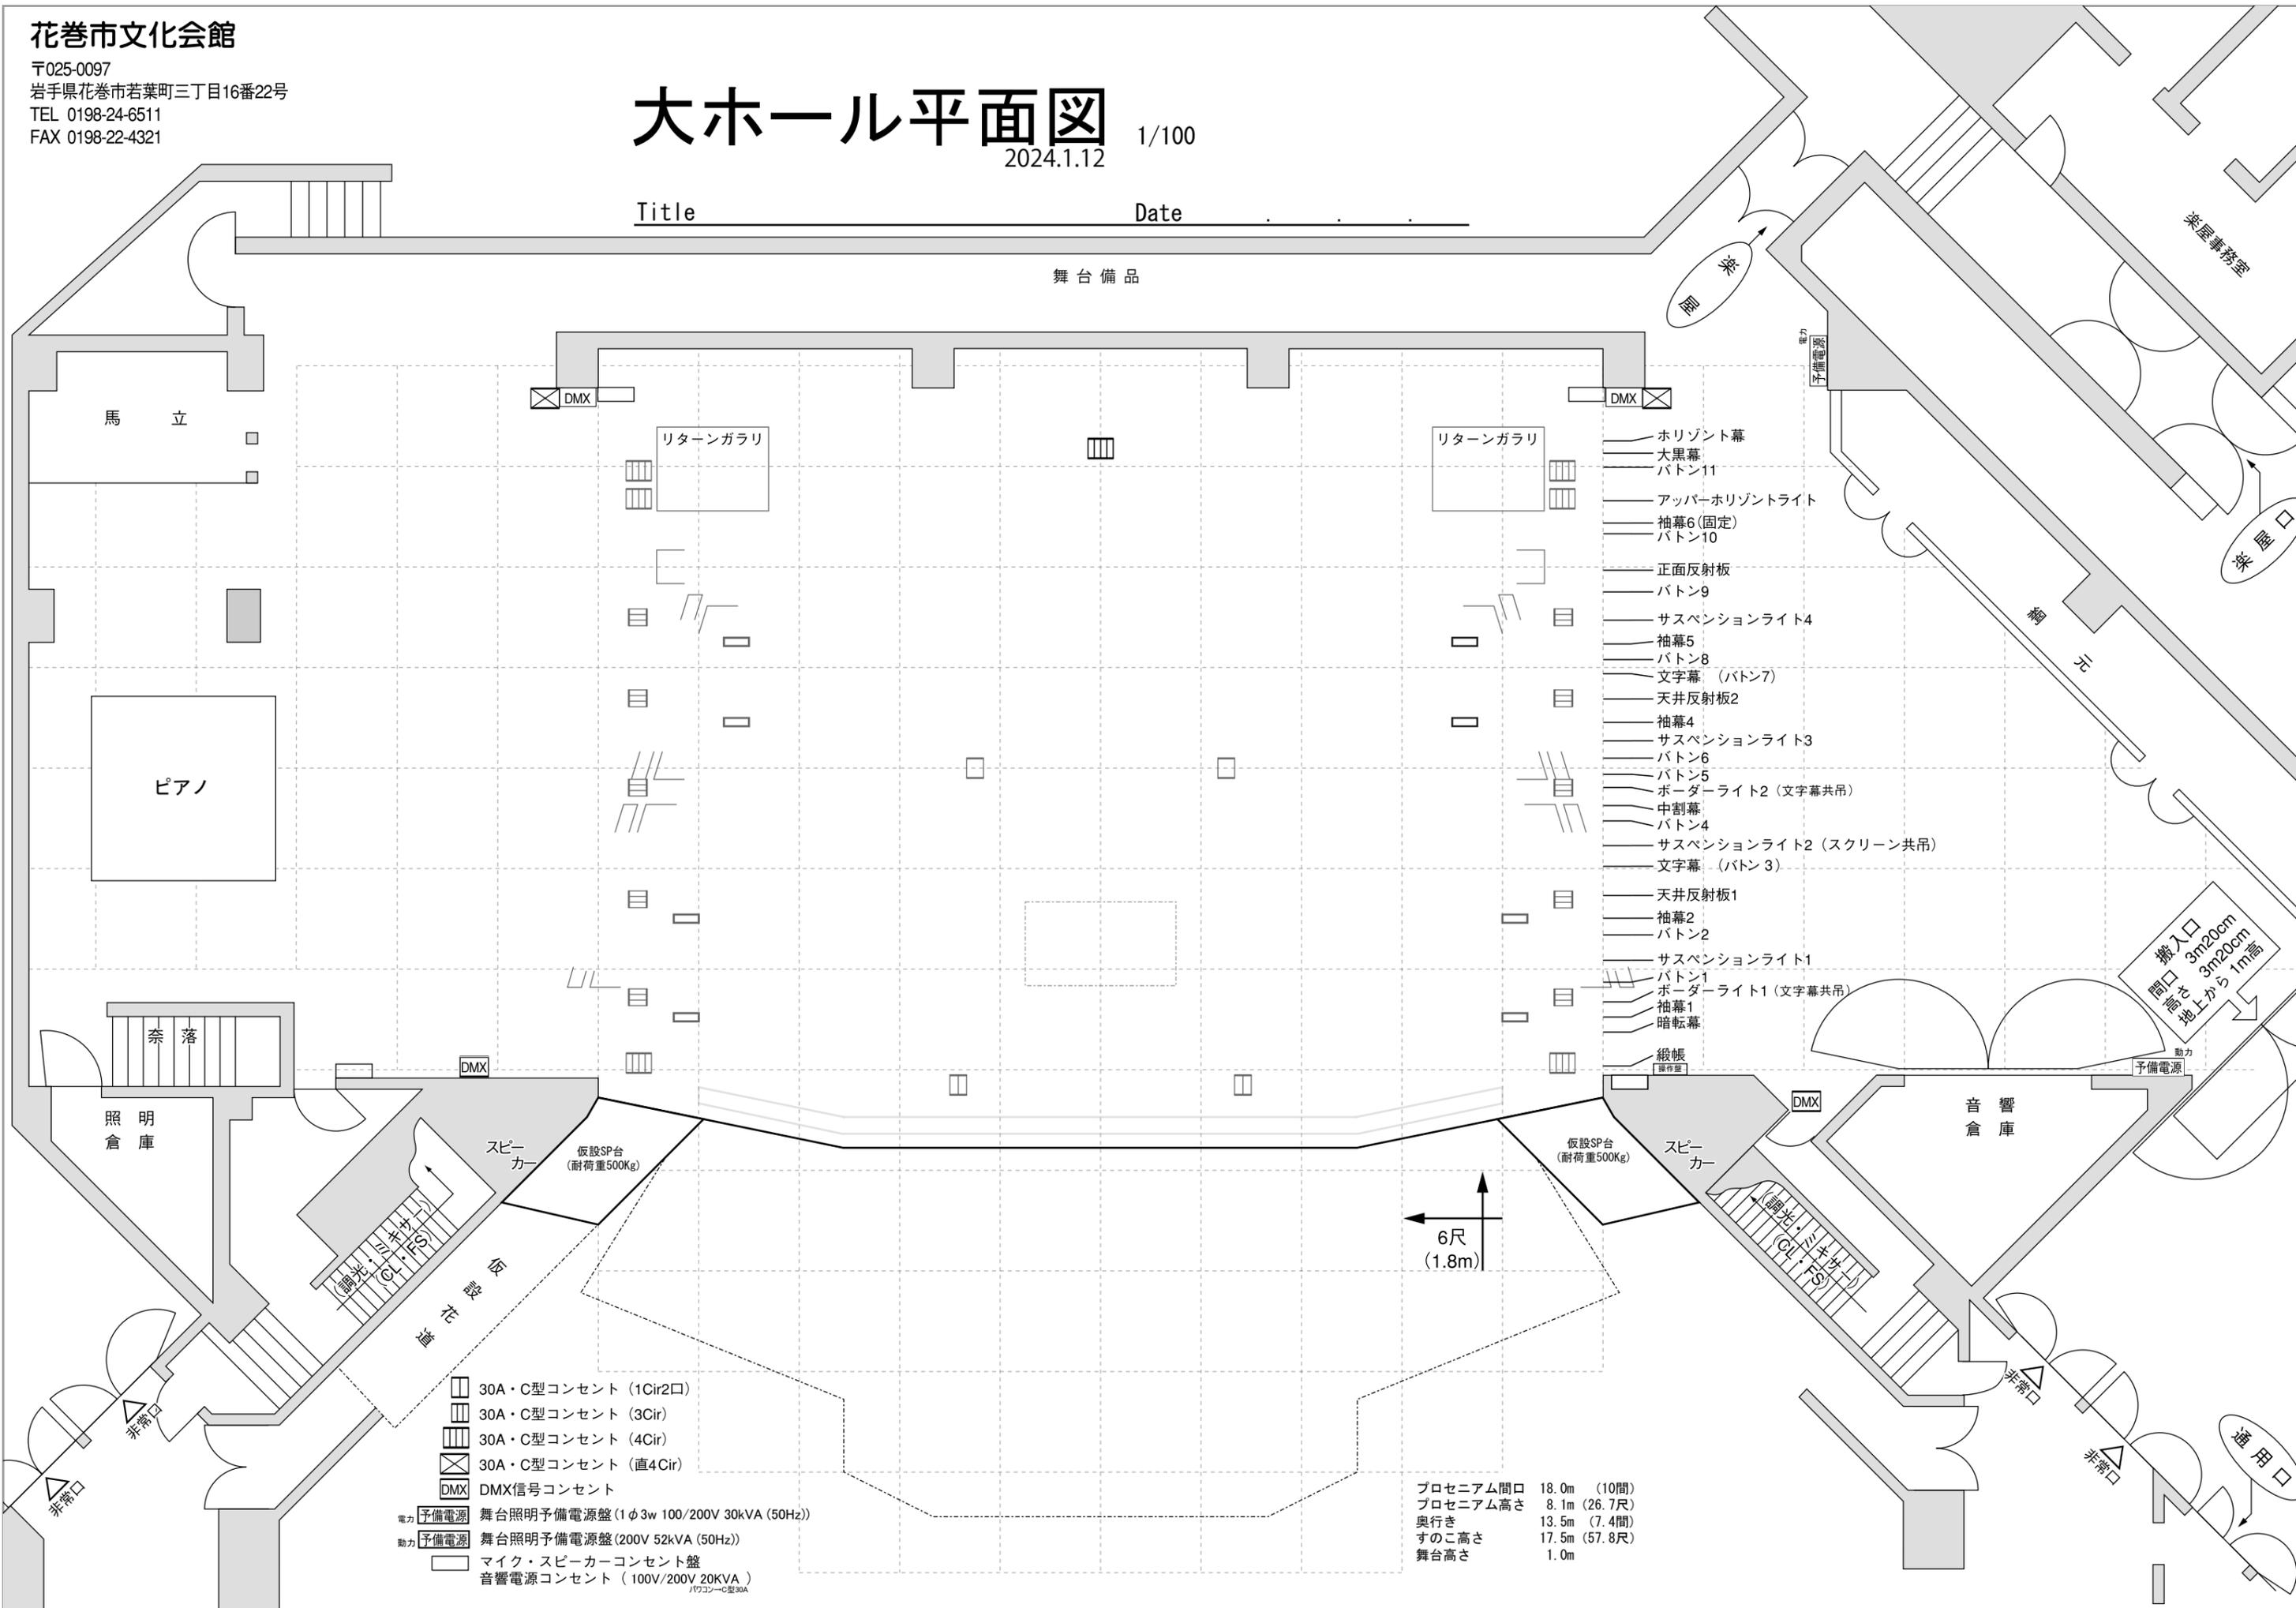

- ホリゾン幕
- 大黒幕
- バトン11
- アッパーホリゾンライト
- 袖幕6(固定)
- バトン10
- 正面反射板
- バトン9
- サスペンションライト4
- 袖幕5
- バトン8
- 文字幕 (バトン7)
- 天井反射板2
- 袖幕4
- サスペンションライト3
- バトン6
- バトン5
- ボーダーライト2 (文字幕共吊)
- 中割幕
- バトン4
- サスペンションライト2 (スクリーン共吊)
- 文字幕 (バトン3)
- 天井反射板1
- 袖幕2
- バトン2
- サスペンションライト1
- バトン1
- ボーダーライト1 (文字幕共吊)
- 袖幕1
- 暗転幕
- 緞帳

搬入口
開口 3m20cm
開口 3m20cm
地上から 1m高

- 30A・C型コンセント (1Cir2口)
- 30A・C型コンセント (3Cir)
- 30A・C型コンセント (4Cir)
- 30A・C型コンセント (直4Cir)
- DMX DMX信号コンセント
- 電力 予備電源 舞台照明予備電源盤 (1φ 3w 100/200V 30kVA (50Hz))
- 動力 予備電源 舞台照明予備電源盤 (200V 52kVA (50Hz))
- マイク・スピーカーコンセント盤
- 音響電源コンセント (100V/200V 20KVA)

6尺
(1.8m)

プロセニウム間口 18.0m (10間)
プロセニウム高さ 8.1m (26.7尺)
奥行き 13.5m (7.4間)
すのこ高さ 17.5m (57.8尺)
舞台高さ 1.0m