


1階

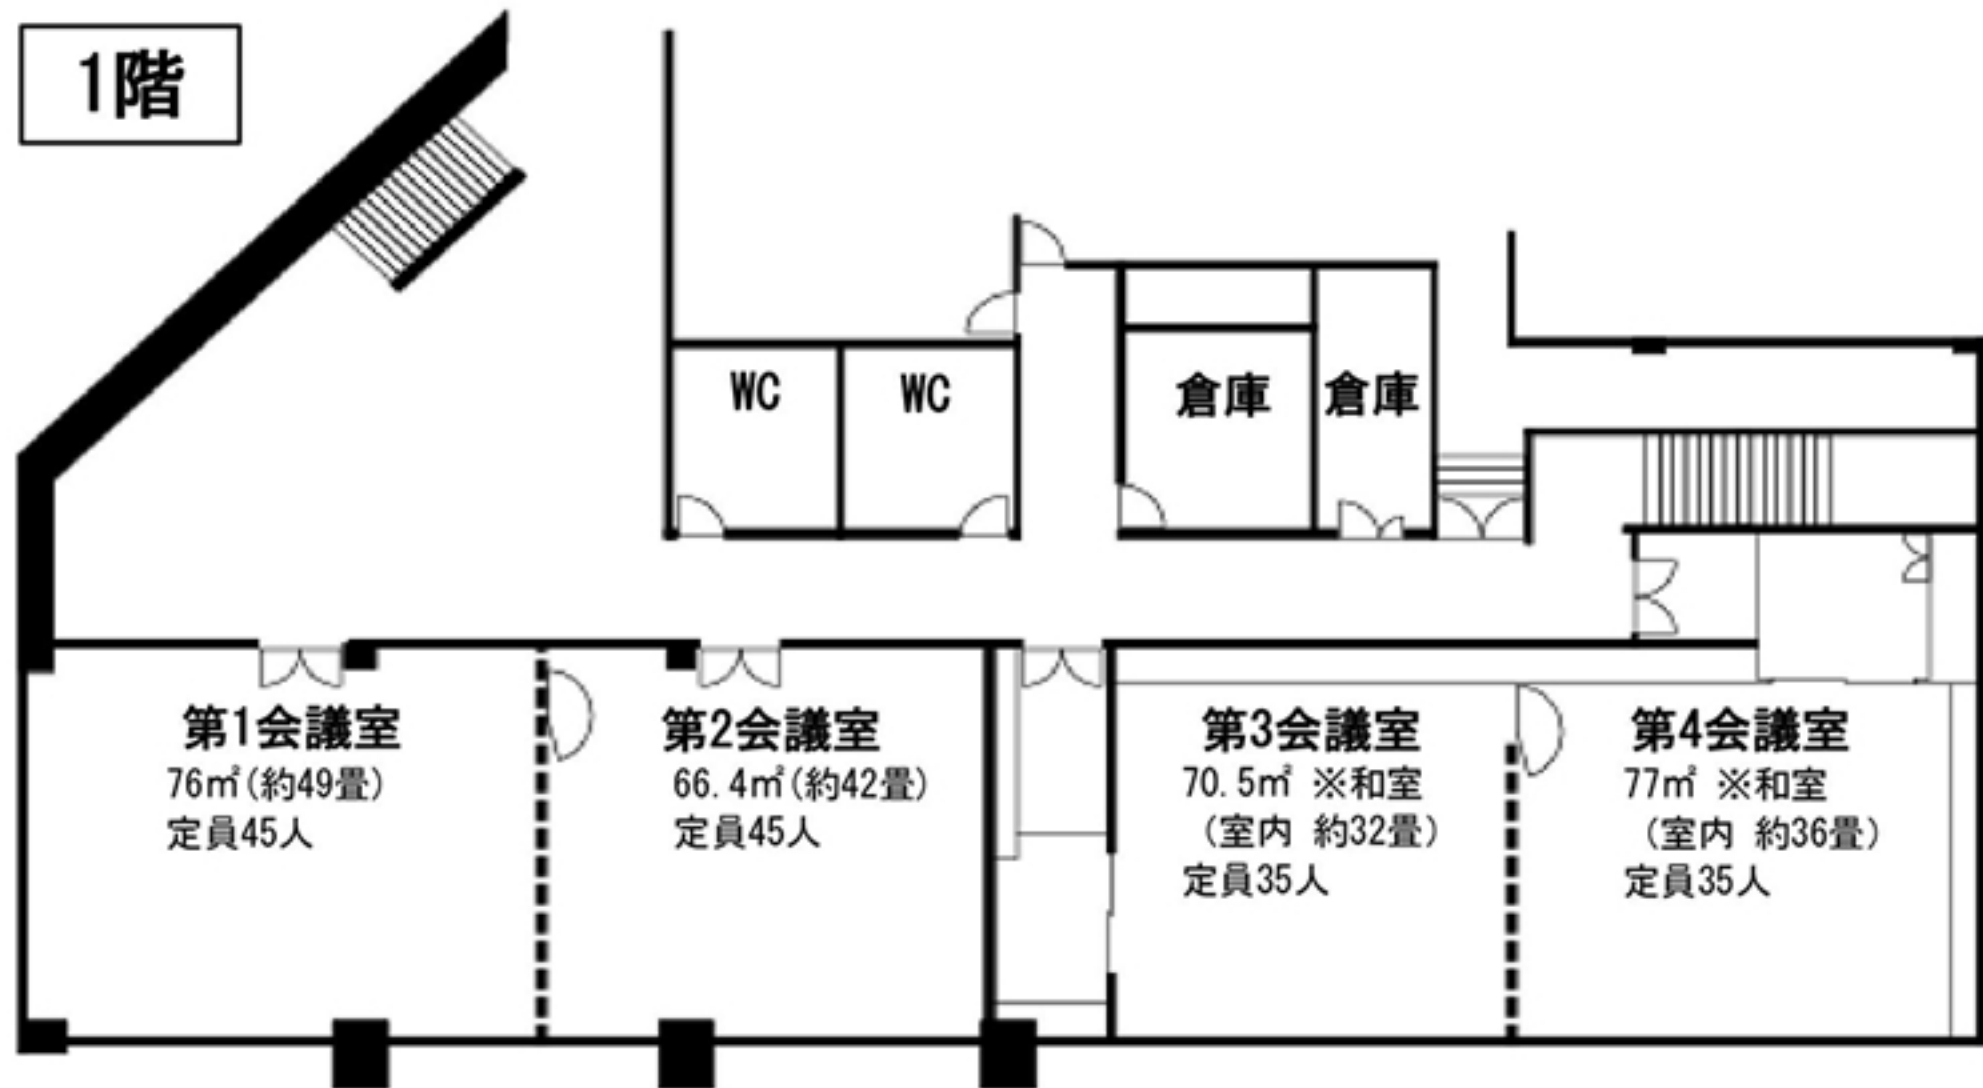

イス×50  
テーブル×16  
ホワイトボード×1

イス×50  
テーブル×16

座布団×42  
座卓×6

座布団×30  
座卓×7