


# 花巻市文化会館 中ホール 照明基本吊り・回路図

舞台奥 1~3

※ボタン1については、使用時のみBorコンセントに差し、同時に昇降させる




現状復帰レイアウト

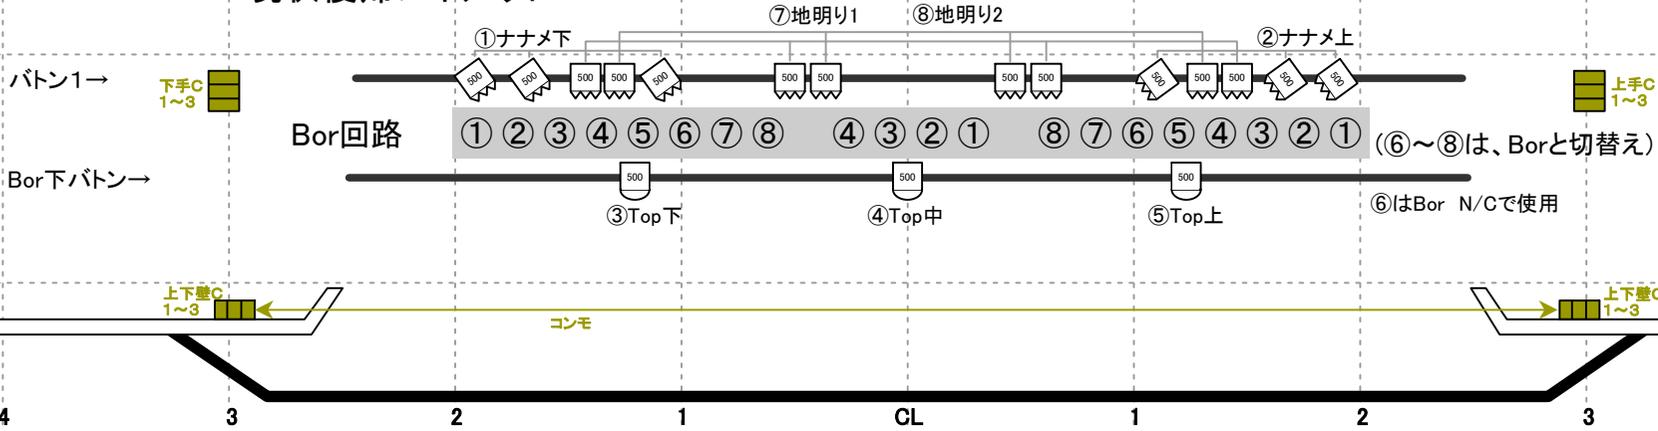

**KEY**

...HQE 500

...CSQ 500

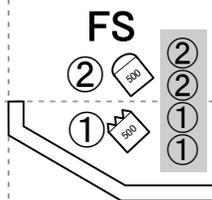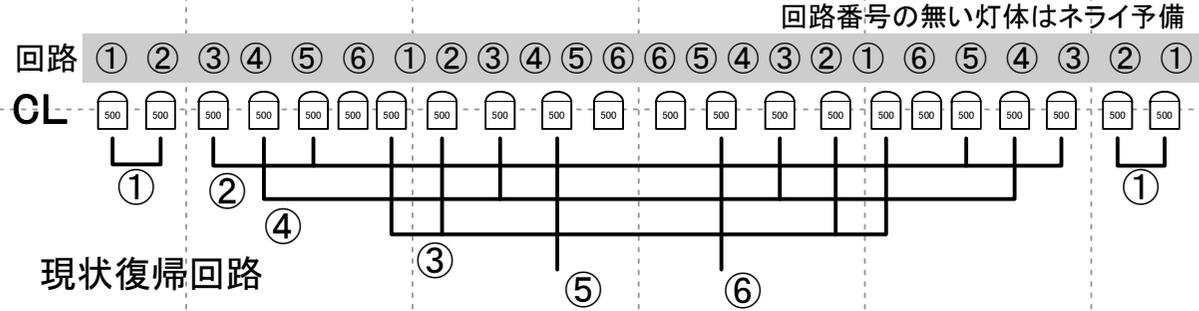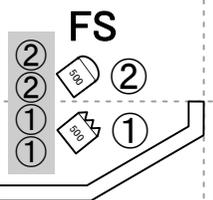

※調光負荷は2kwを超過しないこと

調光卓【MARUMO LB-B36】パッチ固定式(1:1)

フェーダー	1	2	3	4	5	6	7	8	9	10	11	12	13	14	15	16	17	18	19	20	21	22	23	24	25	26	27	28	29	30	31	32	33	34	35	36
回路	①	②	③	④	⑥	⑦	⑧	①	②	③	④	⑤	①	②	③	④	⑤	⑥	①	②	①	②	1	2	3	1	2	3	1	2	3	1	2	3	1	2
名称	—	UH	—	—	N/C	B	N/C	—	—	BC	—	—	—	CL	—	—	—	—	FS下	FS上	—	—	下手C	—	—	上手C	—	—	—	—	—	—	—	—	—	調整室C