


大ホール平面図

1/100

Title _____ Date _____

舞台備品

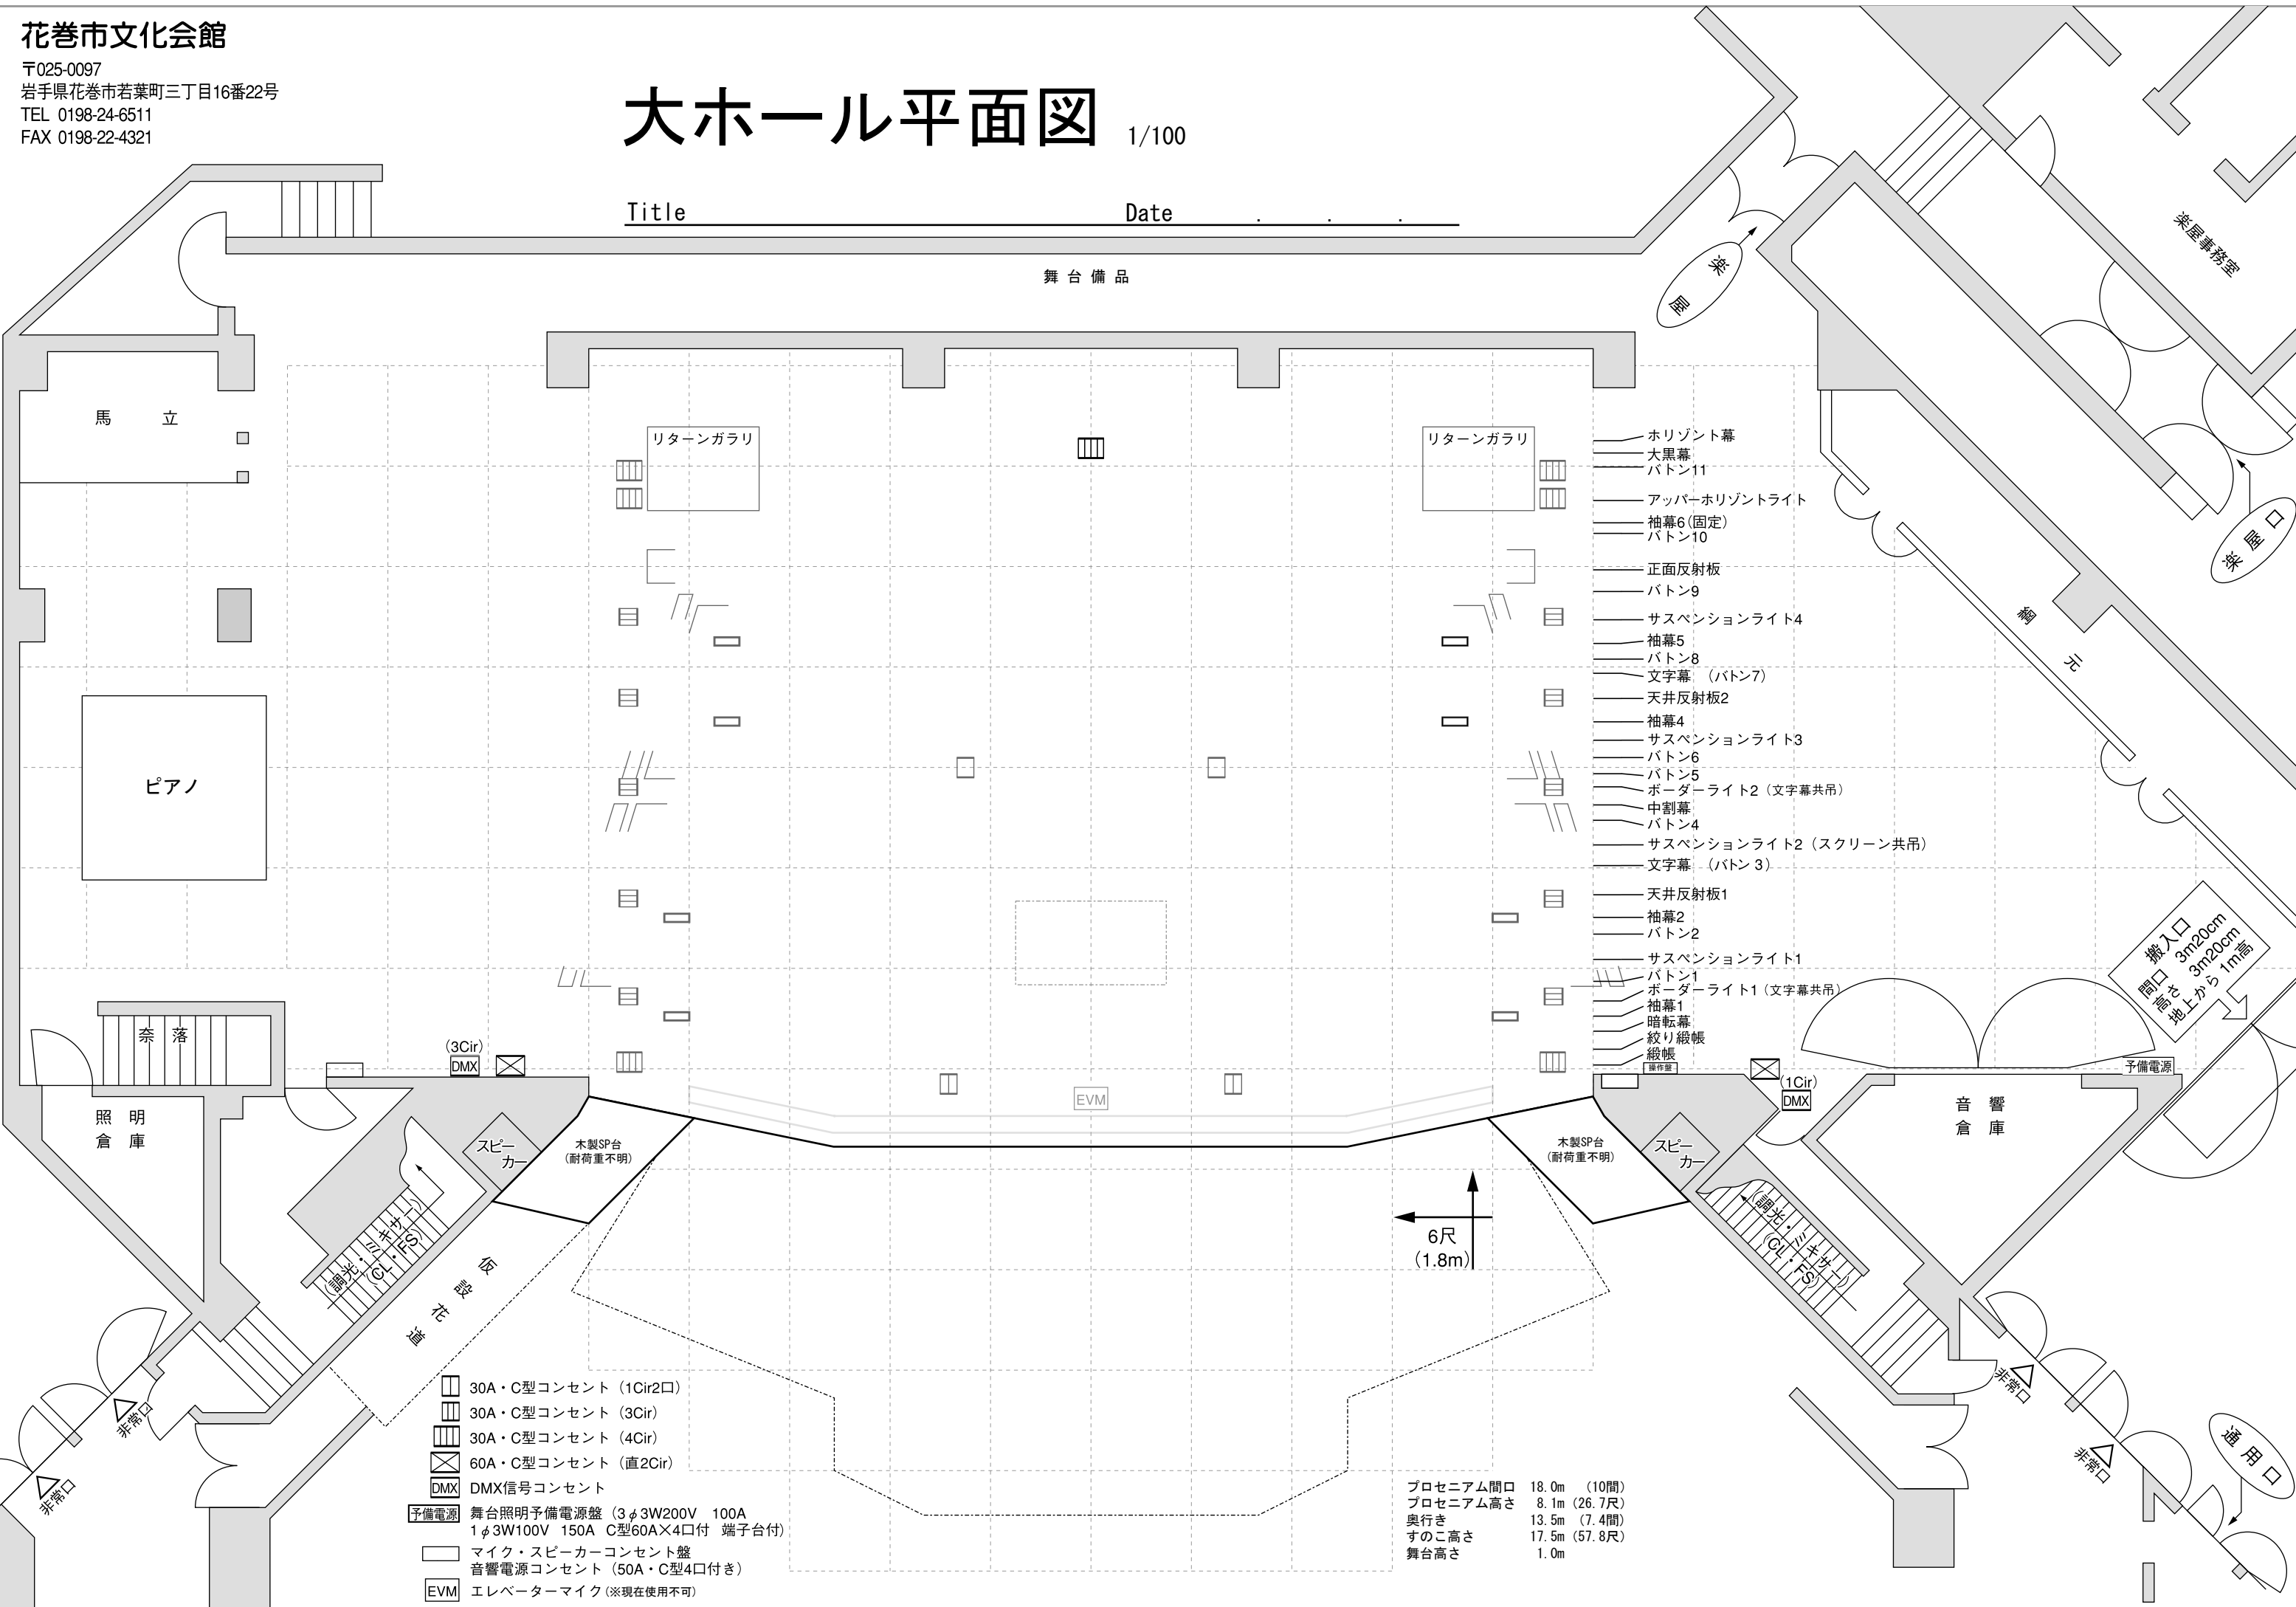

- ホリゾン幕
- 大黒幕
- バトン11
- アッパーホリゾンライト
- 袖幕6(固定)
- バトン10
- 正面反射板
- バトン9
- サスペンションライト4
- 袖幕5
- バトン8
- 文字幕 (バトン7)
- 天井反射板2
- 袖幕4
- サスペンションライト3
- バトン6
- バトン5
- ボーダーライト2 (文字幕共吊)
- 中割幕
- バトン4
- サスペンションライト2 (スクリーン共吊)
- 文字幕 (バトン3)
- 天井反射板1
- 袖幕2
- バトン2
- サスペンションライト1
- バトン1
- ボーダーライト1 (文字幕共吊)
- 袖幕1
- 暗転幕
- 絞り緞帳
- 緞帳

搬入口
開口 3m20cm
間口 3m20cm
地上から 1m高

6尺
(1.8m)

- 30A・C型コンセント (1Cir2口)
- 30A・C型コンセント (3Cir)
- 30A・C型コンセント (4Cir)
- 60A・C型コンセント (直2Cir)
- DMX DMX信号コンセント
- 予備電源 舞台照明予備電源盤 (3φ3W200V 100A
1φ3W100V 150A C型60A×4口付 端子台付)
- マイク・スピーカーコンセント盤
- 音響電源コンセント (50A・C型4口付き)
- EVM エレベーターマイク (※現在使用不可)

プロセニウム間口 18.0m (10間)
プロセニウム高さ 8.1m (26.7尺)
奥行き 13.5m (7.4間)
すのこ高さ 17.5m (57.8尺)
舞台高さ 1.0m

馬立

ピアノ

照明倉庫

3Cir DMX

スピーカー

木製SP台 (耐荷重不明)

音響倉庫

非常口

木製SP台 (耐荷重不明)

スピーカー

1Cir DMX

予備電源

音響倉庫

非常口

通用口